


СОГЛАСОВАНО:

И.нв. N подл.	Подпись и дата	Взамен инв. N

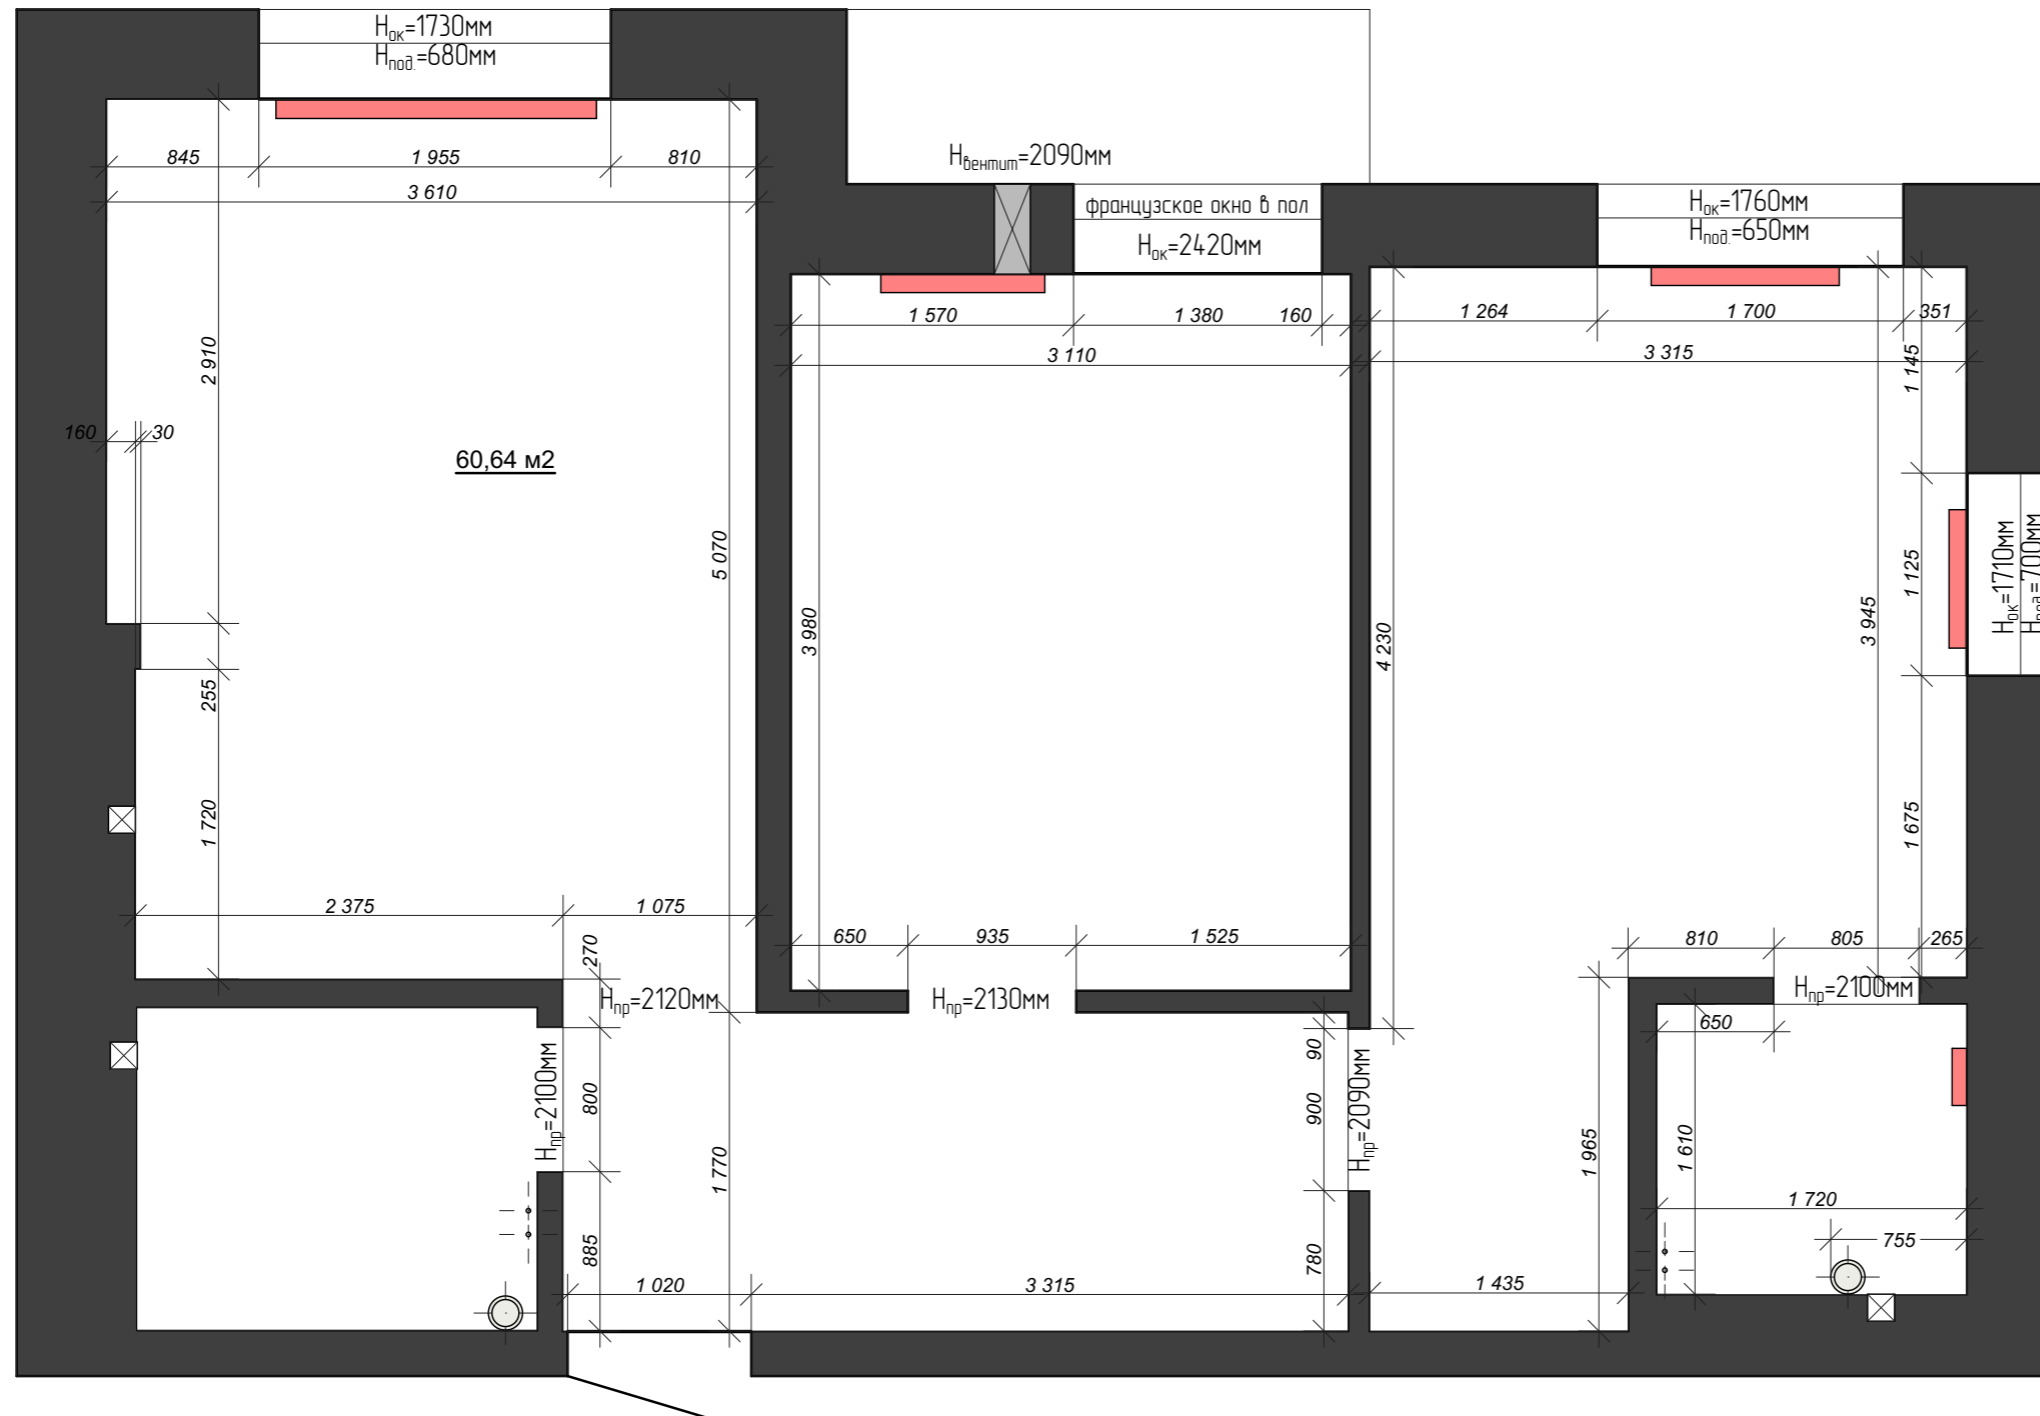

УСЛОВНЫЕ ОБОЗНАЧЕНИЯ

Усл. обозн.	Описание
☒	Вентиляция
⊙	Труба канализации и выпуски горячей и холодной воды
▬	Радиатор отопления

ГАП	Катанова
Проверил	Катанова
Проектир.	Катанова
Н. контр.	

Дизайн-проект квартиры в ЖК "История",
по ул. Фрунзе, 252/1 г. Новосибирск

Обмерный план

Стадия	Лист	Листов
АИ	4	

© ООО "АртШок" 2021
т. 380-09-54